


Kurenkoskentien puusilta Hiirenjoen yli
Nurmes, 1:50

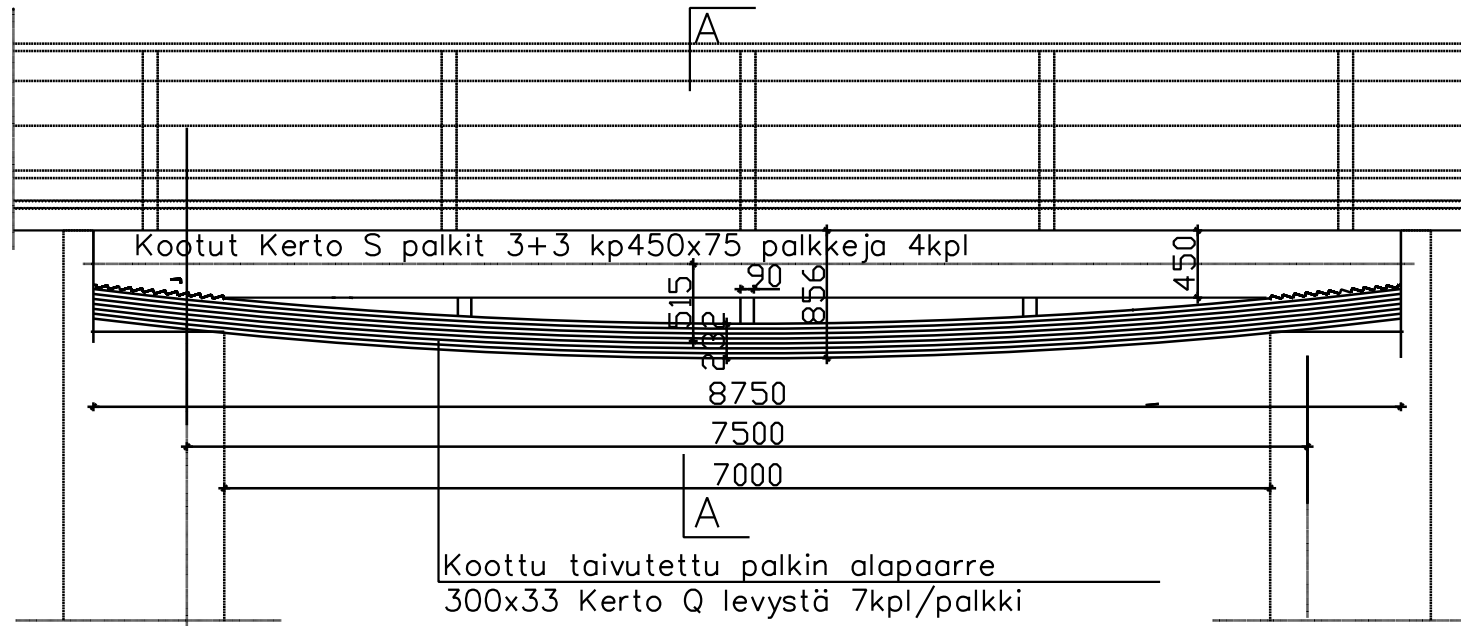

KUORMAT:

Siltojen liikennekuormat SFS-EN 1991-2 mukaan kuormaluokka LM1
ja Liikenneviraston ohje 36/2015 kuormakaviot AA13/27, AA 13/42 sekä AA13/76
RAKENTEIDEN OMA PAINO SFS - EN 1991-2 mukaan
KUORMIEN AIKALUOKAT EC5 MUKAISET
SEURAAMUSLUOKKA CC2 ($K_{fi}=1.0$)

TAIPUMARAJATILA $W_{inst} = L/400$, $W_{net,fin} = L/300$

MATERIAALIT:


TERÄSOSAT S355 (Yleensä), RUOSTUMATON TERÄS AISI 304
PULTIT, ALUSLEVYT JA MUTTERIT 8.8
PUUTAVARA SAHATAVARA C24, KERTO-S ja Kerto-Q

KÄYTTÖLUOKKA 1


Jouko Tanskanen

Jouko Tanskanen
Pihlajalammentie 34, 59800 Kesälahti
jouko.tanskanen@ideastructura.com
+358 400 257 868

A - A 1:50
4000

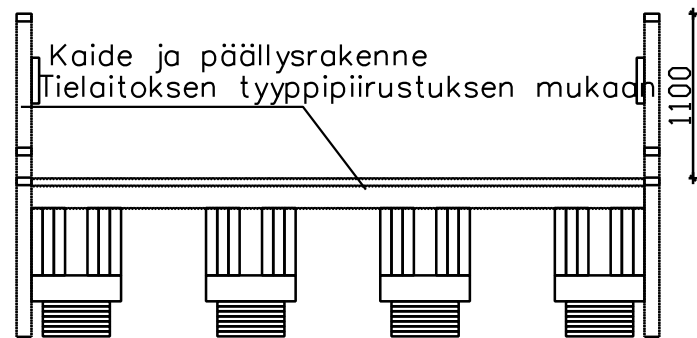

Kootut Kerto S palkit 6xKP450x75 Palkkeja 4kpl
400 1162 1172 1162 400
Koottu 7 KP300x33 taivutettu palkin alapaarre, 4kpl

K.O.SA/KYLÄ Kurenkoskentien silta	KORTTI./TILA KORTTI./TILA	TONTTI.NR.0	VIRANOMAISEN ARKISTOINTIMERKINTÖJÄ VARTEN	
RAKENNUSOIMENPIDE Luonnossuunnitelma	PIIRUSTUSLAJI Luonnospiirustus			
RAKENNUSKOHTTEEN NIMI JA OSOITE Suomen metsäkeskus ja Suomen Tieyhdistys. Kurenkoskentie Nurmes	PIIRUSTUKSEN SISÄLTÖ Puusiltakilpailusuunnitelma		MITTAKAAVA 1:50	
 IdeaStructura www.ideastructura.com Pihlajalammentie 34, 59800 Kesälahti Puh. 0400-257868 S-posti: jouko.tanskanen@ideastructura.com		SUUNN. ALA RAK	TYÖN N.0 JA PIIRUST. N.0	MUUTOS
PIIRT. JT PVM. 21.5.2021	SUUNN. Jouko Tanskanen TARK. <i>Jouko Tanskanen</i>			